


АРХПРОЕКТ

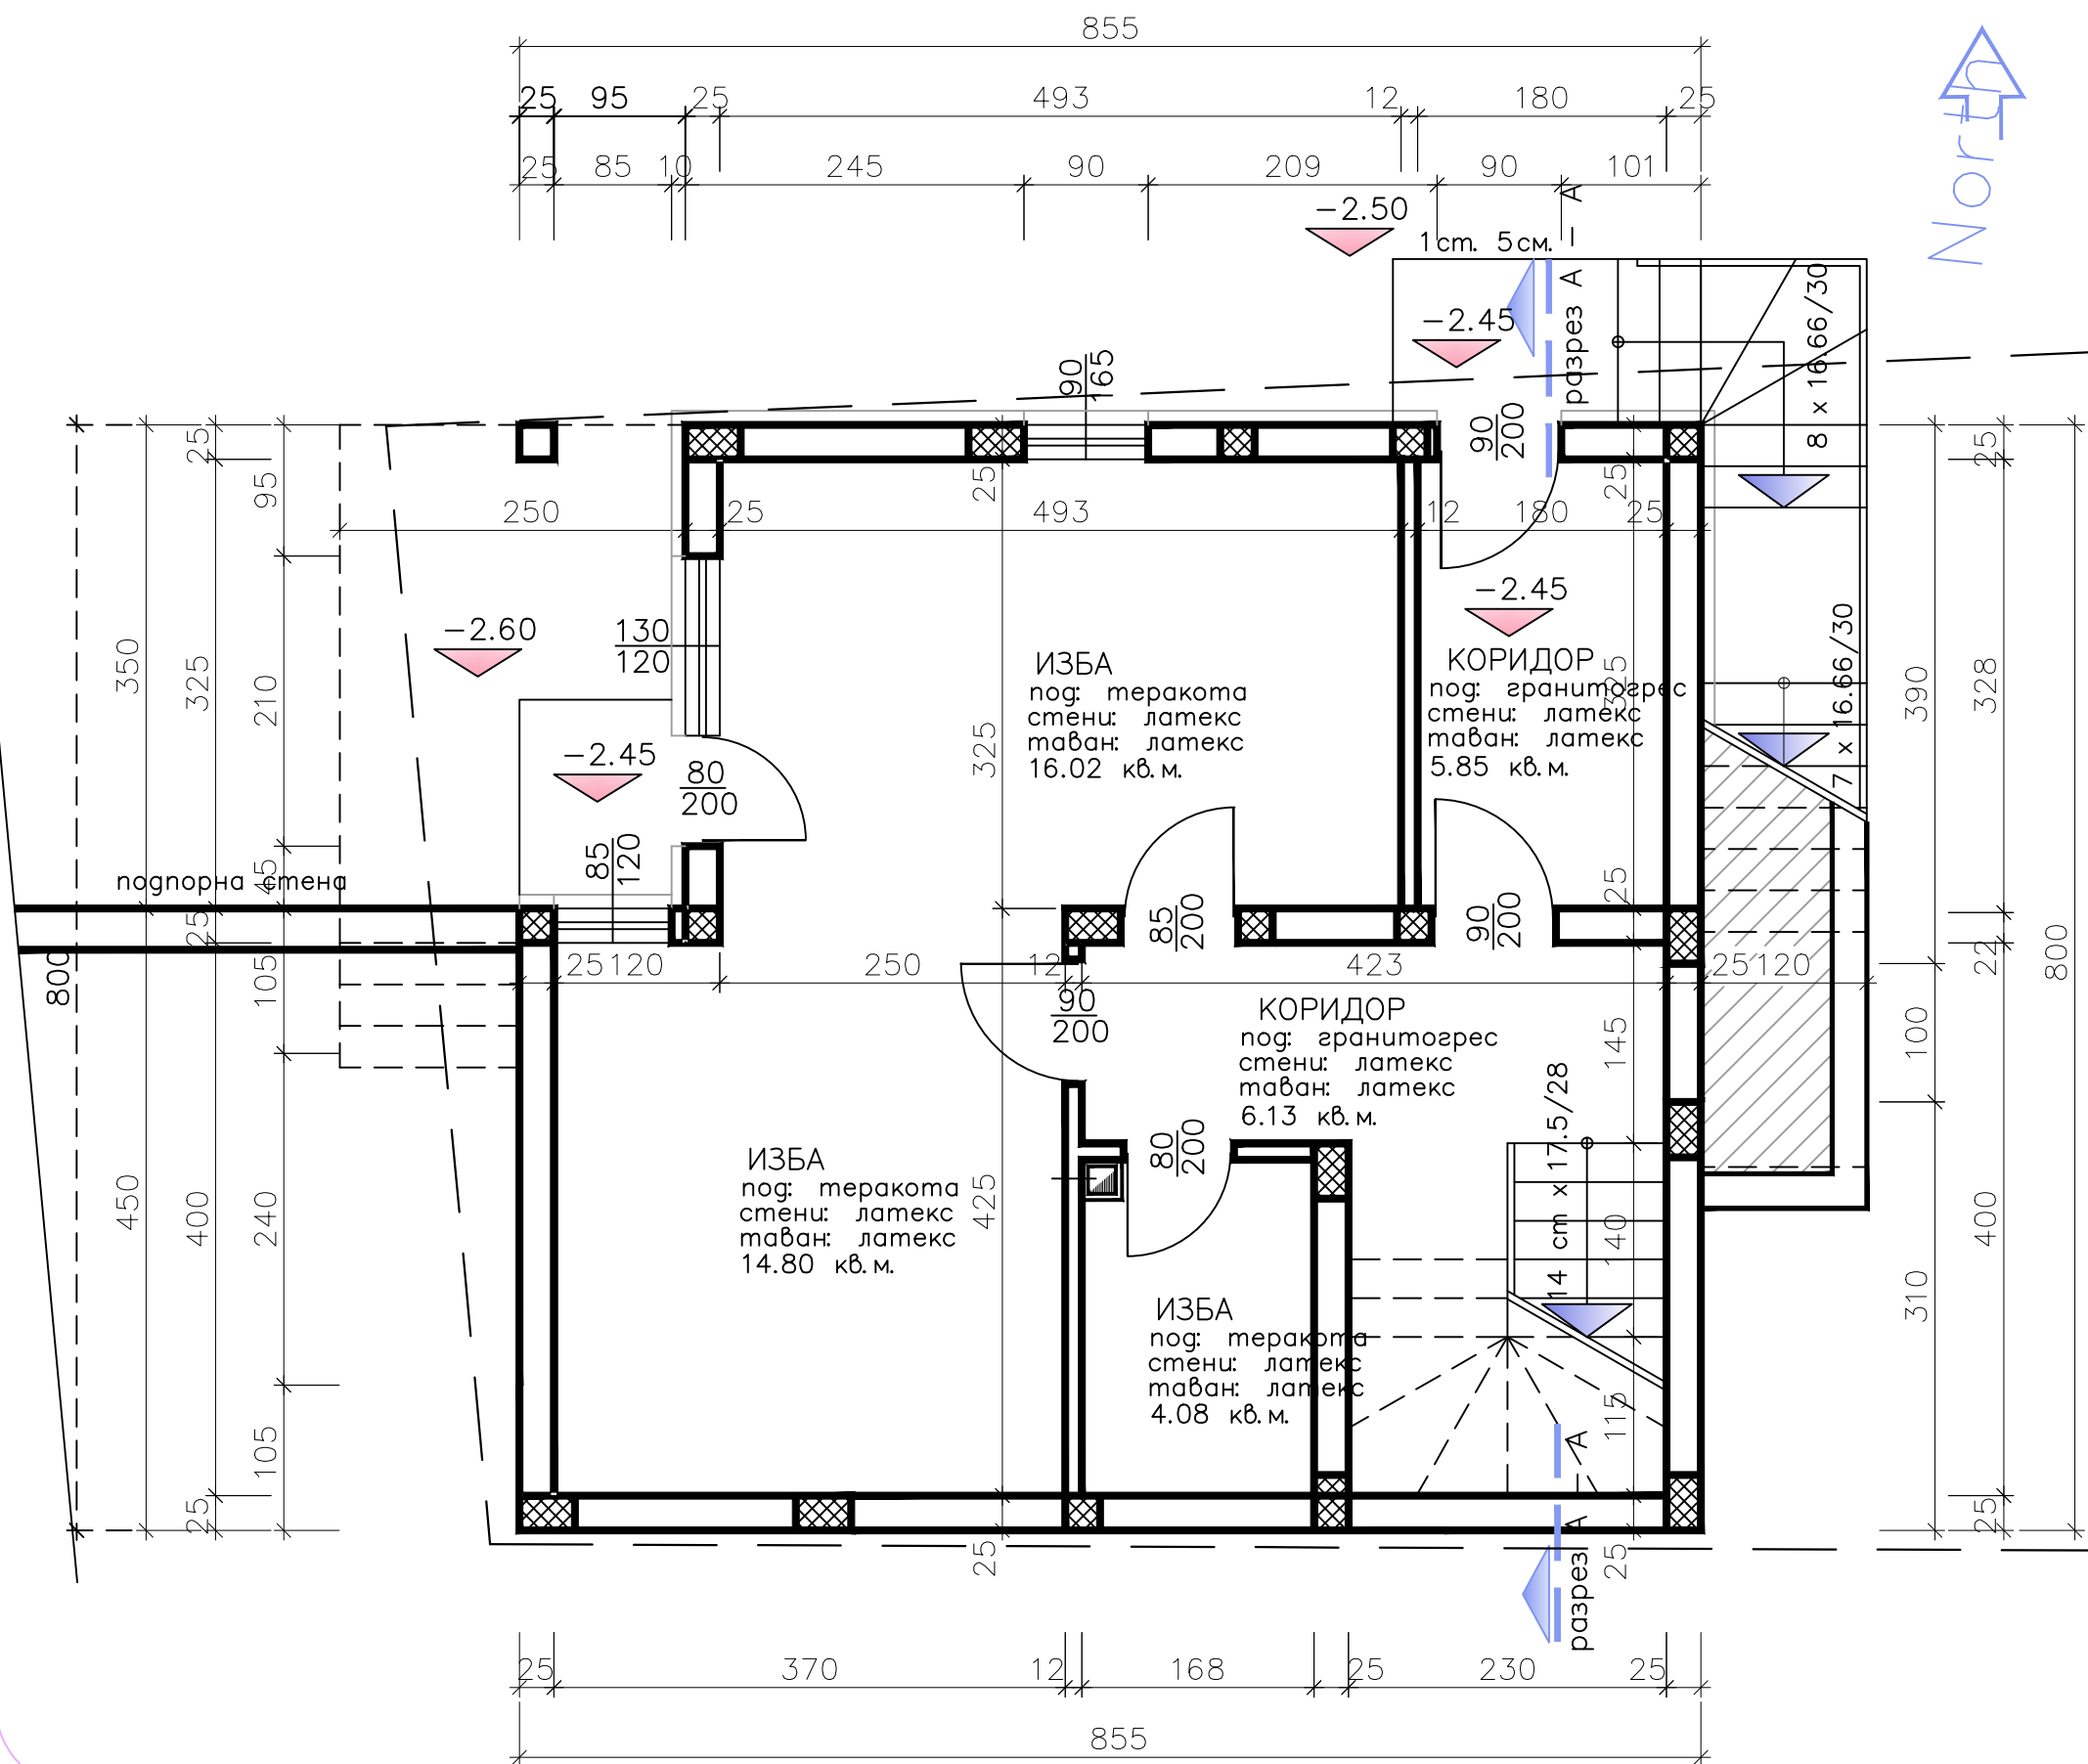

РАЗПРЕДЕЛЕНИЕ ИЗБА М 1:50

ЗАБЕЛЕЖКИ

Всички стени ще се изграждат с керамични тухли, стомано бетонови шайби в част Строителни конструкции

На външните стени ще се изпълни топлоизолация, вида и дебелината са дадени в проекта в част Енергийна ефективност

Външните стени ще се измажат с цветни декоративни мазилки и боя

Дверите от външен вътреш, PVC профил с изолация изработен от PVC дограма двойна, предвидена върху водосточната тръба 75 олуциите се бетонират настилка на К ± 0.00 .

За изпълнението на ст. б. конструкцията – греди, колони и шайби да се гледат чертежите в част СК

Застроена площ

Застроена площ първи етаж

Застроена площ втори етаж

РАЗГЪНАТА ЗАСТРОЕНА ПЛОЩ

Площ на парцела

Плътност на застрояване

Кинт на застрояване

Озеленяване

Категория на обекта

Проектанти		част Архитектура	
Съгласували	СК		М 1:50
	ВК		фаза ТП
	ЕЛ		лист 3
	Ен. еф.		
	ПБЗ		
	Геог.		
Инвеститор		октомври 2021	