


АРХПРОЕКТ

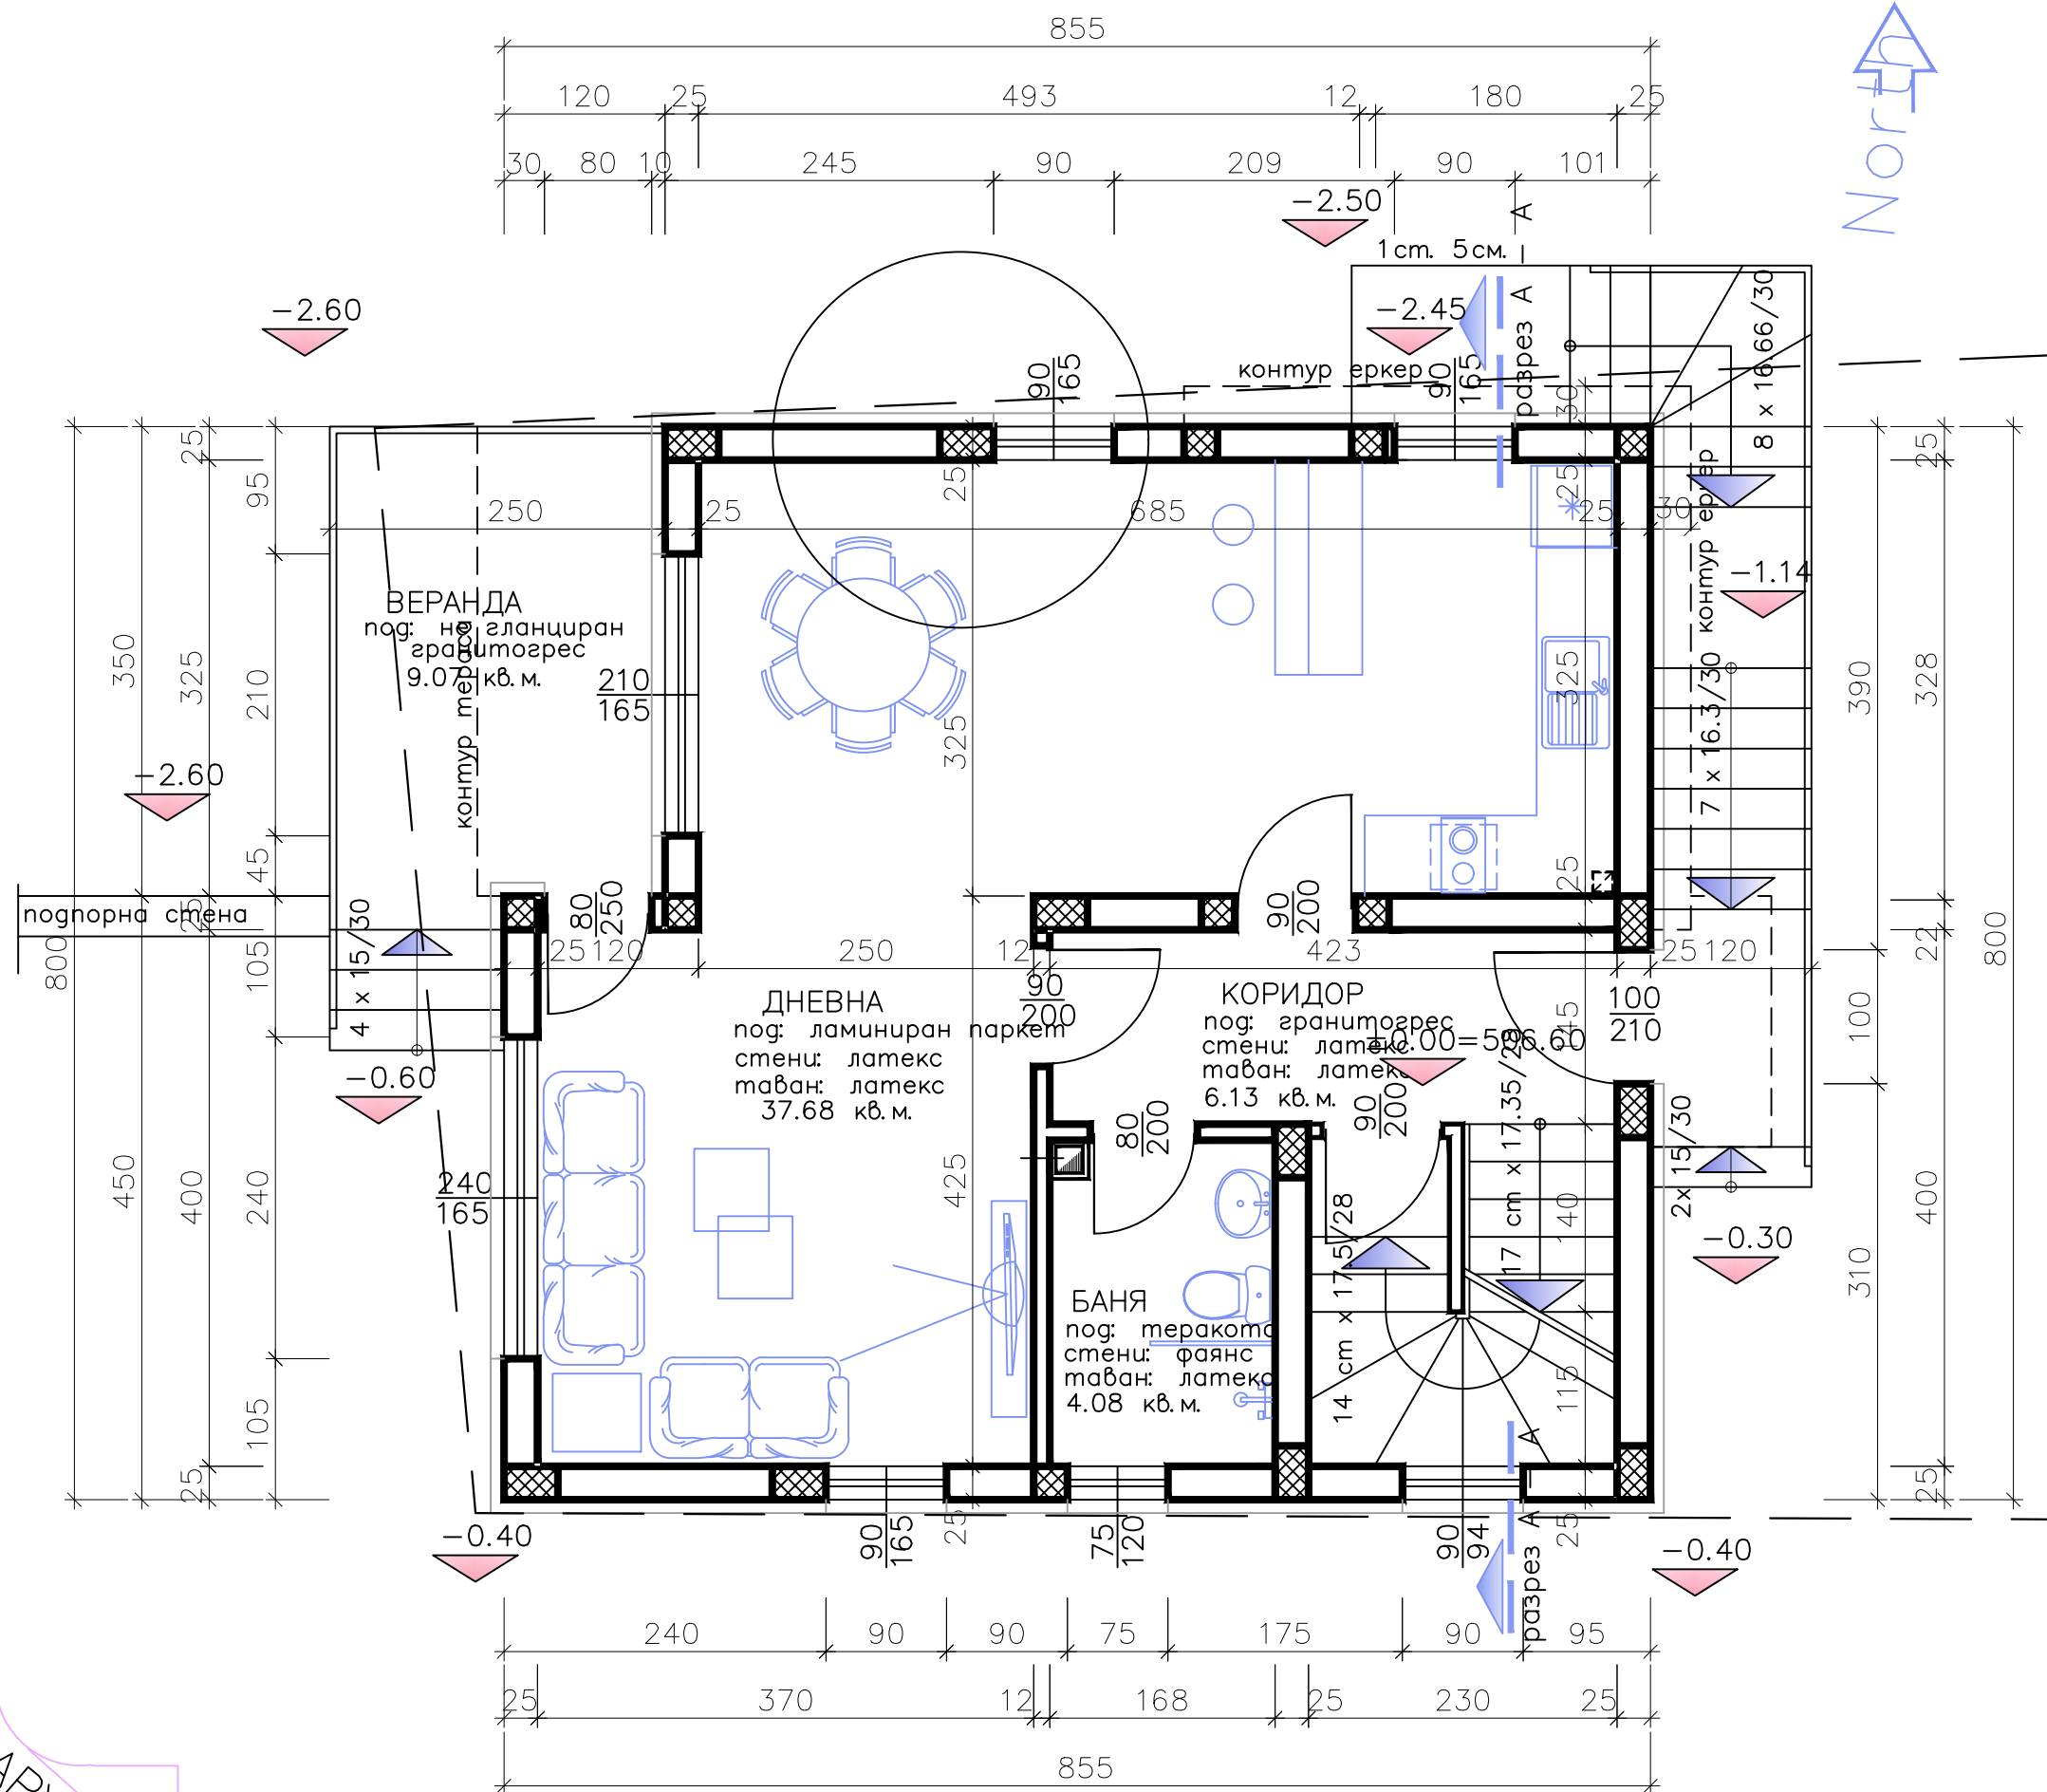

РАЗПРЕДЕЛЕНИЕ ПЪРВИ ЕТАЖ М 1:50

ЗАБЕЛЕЖКИ

Всички стени ще се изграждат с керамични тухли, стомано бетонови шайби в част Строителни конструкции
На външните стени ще се изпълни топлоизолация, вида и дебелината са дадени в проекта в част Енергийна ефективност
Външните стени ще се измажат с цветни декоративни мазилки и боя
Дверите от прозорците вътрешни, PVC профилни и специални дървот PVC дограма, боя, предвидена върху водосточните тръби. Олуците ще се бетонират и боята на К ±0.00.

За изпълнението на ст. б. конструкцията – греди, колони и шайби да се гледат чертежите в част СК
ЗАСТРОЕНА ПЛОЩ
ЗАСТРОЕНА ПЛОЩ ПЪРВИ ЕТАЖ
ЗАСТРОЕНА ПЛОЩ ВТОРИ ЕТАЖ

РАЗГЪНАТА ЗАСТРОЕНА ПЛОЩ

Площ на парцела
Плътност на застрояване
Кинт на застрояване
Озеленяване
Категория на обекта

✉ 4000 Пловдив, ул. "Шейнов

ЖИЛИЩНА СГРАДА 1
в УПИ IV – 141, кв. 24, с. Извор, община Родопи
Инвеститор: Камелия Николова Цветкова

РАЗПРЕДЕЛЕНИЕ ПЪРВИ ЕТАЖ

Съгласували	Проектант	арх. О. Страфър	част Архитектура
	арх. м. Р. Савов		
	СК	инж. А. Чулев	
	БК	инж. Г. Драганчев	
	ЕЛ	инж. А. Мишев	
	Ен. еф. инж. И. Терзиев		
Инвеститор	ПБЗ	инж. А. Чулев	М 1:50 фаза ТП лист 4
	Геод.	инж. Сл. Тодоров	
	Камелия Цветкова		
Инвеститор			октомври 2021
E-mail: arhproekt@gmail.com 0897 881 991			0897 881 992